


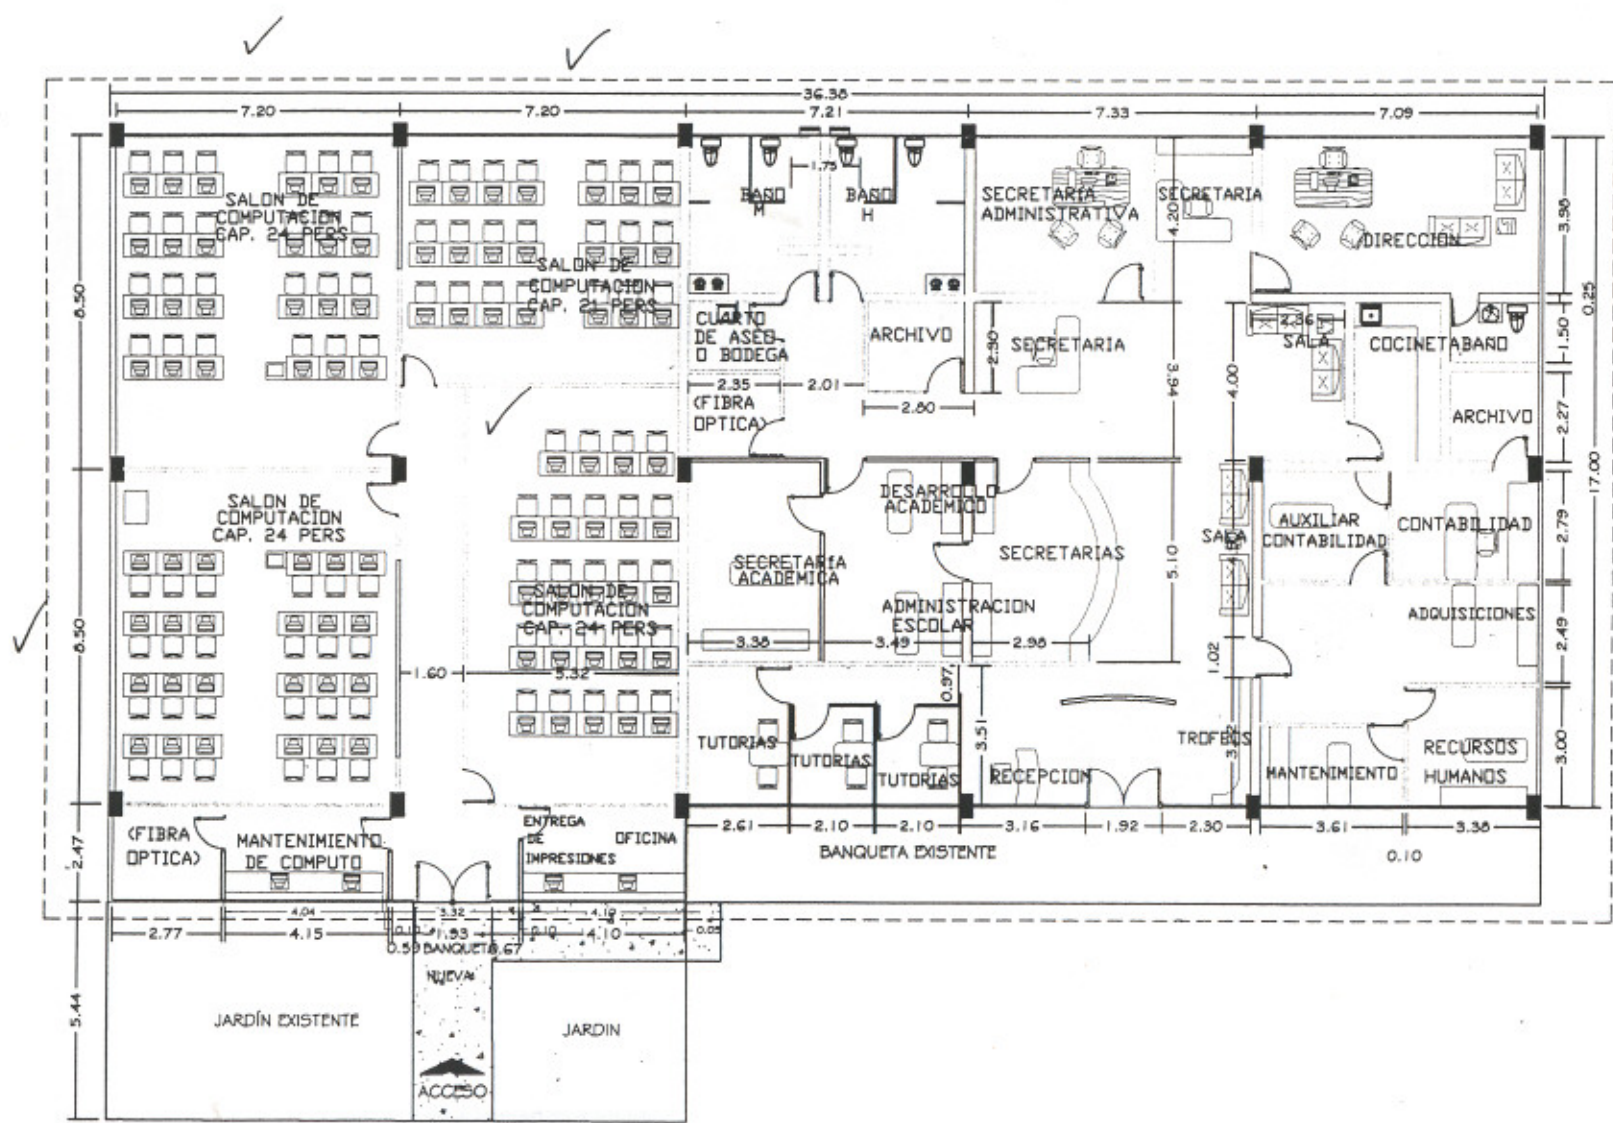

PERITO RESPONSABLE DE OBRA:

R.O.F.M.:

REVISIONES:

SIMBOLOGIA

- COLUMNAS
- MURO TABLAROCA
- MURO SÓLIDO
- MURO CANCEL Y TABLAROCA
- VOLADO LOSA ENTREPISO
- MUEBLES

PROPIETARIO:

UNIVERSIDAD AUTONOMA DE CHIHUAHUA

SECTOR:

C.P. PAUL A. CHAVEZ ESPINOZA

COORDINADOR DE CONSTRUCCION:

ING. ANTONIO E. PRADO TREVIÑO

TITULO DEL PROYECTO:

REMODELACION Y ADECUACION EN PLT. BAJA DE CONSTRUCCION, AREA ADMINISTRATIVA Y SALONES DE COMPUTO

UBICACION:

FACULTAD DE INGENIERIA

FECHA:

FEBRERO 2005

ESCALA:

1:500

METROS

TITULO:

ING. ISRAEL VILLA TORO

ING. PA. DE LOS ANGELES ESPINOZA

TITULO DEL PROYECTO:

PLANTA ARQUITECTONICA CON MUEBLES

CLAVE DEL PLANO:

ZO-03