

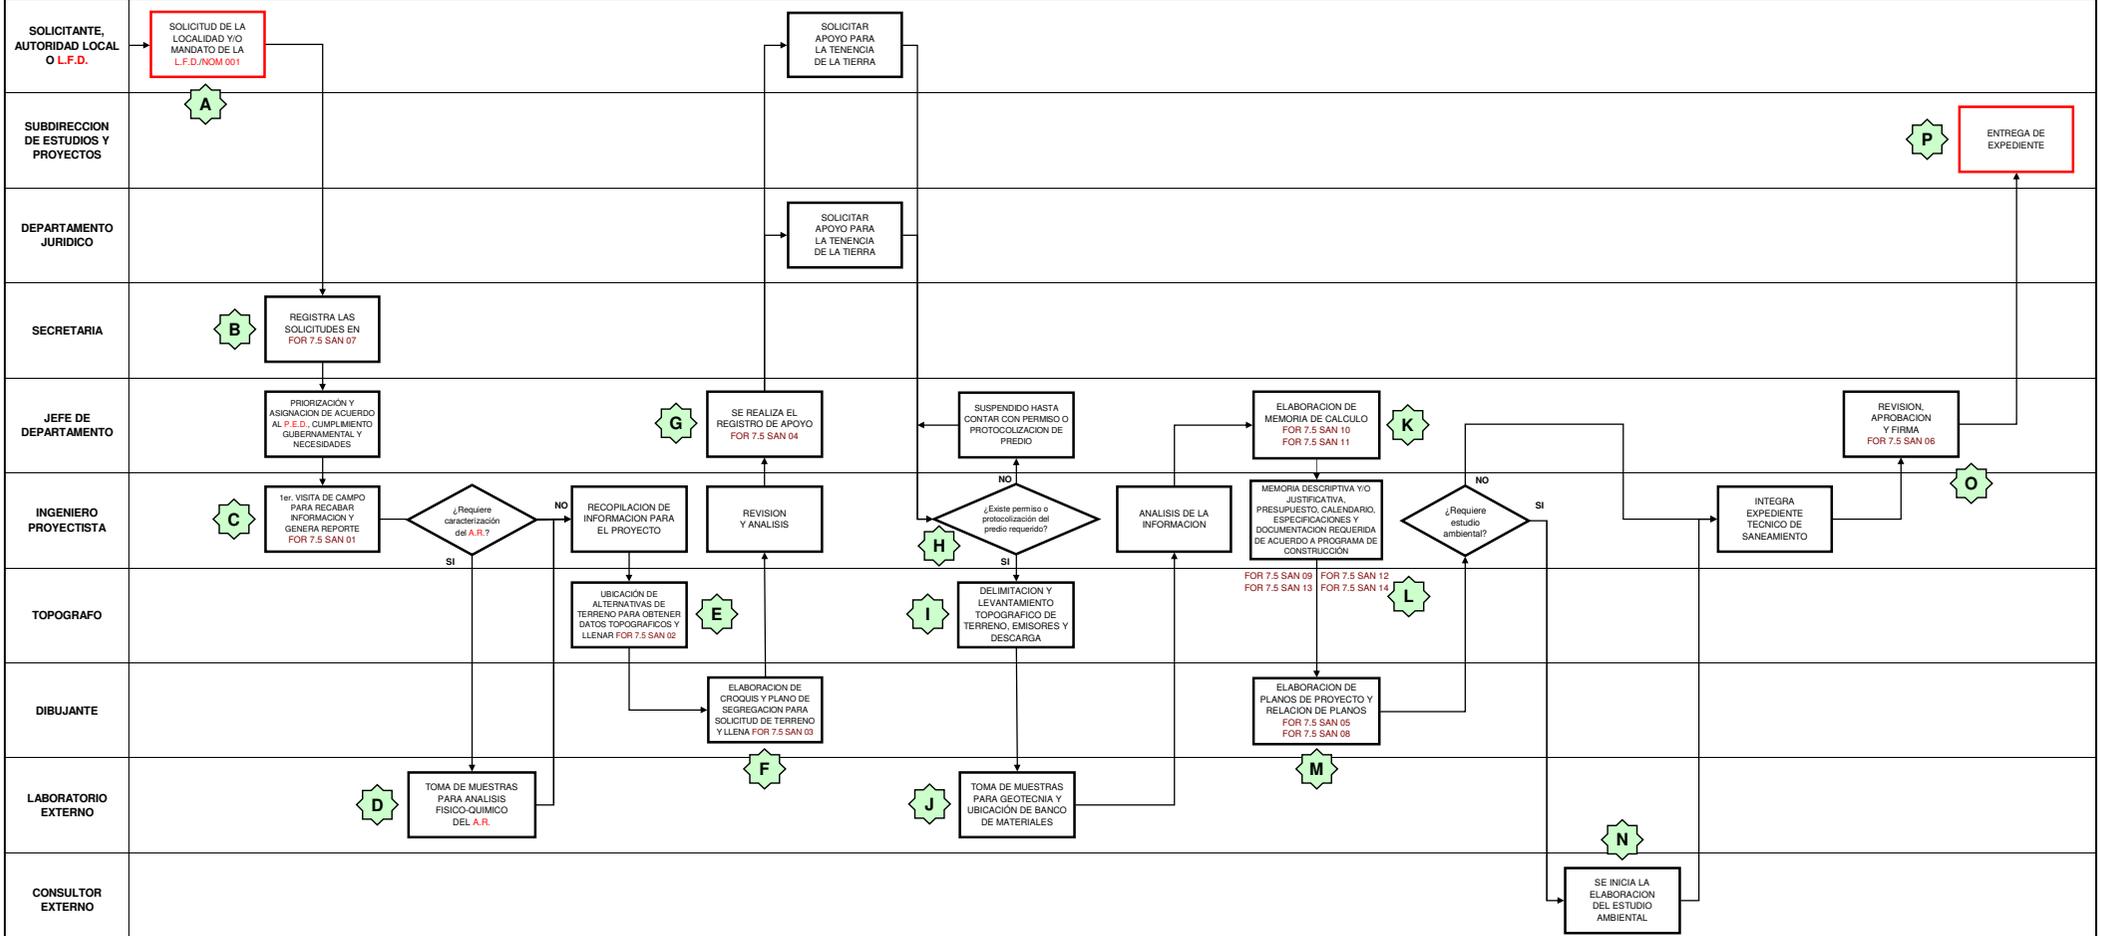


DIAGRAMA DE INTERACCIÓN DEL PROCESO PARA LA ELABORACIÓN DE PROYECTOS DE SANEAMIENTO

ENTRADA

PROCESO

SALIDA



| | | | | | | |
|--------------------|----|-----|-----|-----|-----|-----|
| AVANCE DE PROYECTO | 5% | 10% | 10% | 25% | 40% | 10% |
|--------------------|----|-----|-----|-----|-----|-----|

INDICADOR DEL PROCESO: PROYECTO TERMINADO DE SANEAMIENTO

| | | | |
|---|---|--|--|
| NOMBRE DE FORMATOS FOR 7.5 SAN 01 - REPORTE DE VISITA FOR 7.5 SAN 02 - ALTERNATIVAS DE TERRENO FOR 7.5 SAN 03 - CROQUIS DE LOCALIZACIÓN Y PLANO DEL TERRENO SELECCIONADO FOR 7.5 SAN 04 - REGISTRO DE APOYO TENENCIA DE LA TIERRA FOR 7.5 SAN 05 - RELACION DE PLANOS ELABORADOS FOR 7.5 SAN 06 - CHECK LIST DE ELABORACION DE PROYECTOS | NOMBRE DE FORMATOS FOR 7.5 SAN 07 - REGISTRO DE SOLICITUDES FOR 7.5 SAN 08 - PLANTILLA DE PLANO FOR 7.5 SAN 09 - MEMORIA DESCRIPTIVA FOR 7.5 SAN 10 - DATOS DE PROYECTO FOR 7.5 SAN 11 - MEMORIA DE CALCULO FOR 7.5 SAN 11 - PRESUPUESTO | NOMBRE DE FORMATOS FOR 7.5 SAN 13 - RESUMEN PRESUPUESTAL FOR 7.5 SAN 14 - CALENDARIZACION ■ - ETIQUETA DE SEÑALIZACIÓN | DOCUMENTOS EXTERNOS L.F.D. = LEY FEDERAL DE DERECHOS A.R. = AGUAS REDIDUALES P.E.D. = PLAN ESTATAL DE DESARROLLO NOM 001 = NORMA OFICIAL MEXICANA NOM 001 SEMARNAT 1996 |
|---|---|--|--|

Elaboró
 DEPARTAMENTO DE SANEAMIENTO

Aprobó
 SUBDIRECTOR TÉCNICO